

ÚPN-SÚ PREŠOV NÁVRH • RIEŠENÁ


Autor • Ing. arch. Václav Kohlmayer, PhD. • Autorizovaný architekt

Kohlmayer • ateliér ARCHUS • PREŠOV, Hlavná 108 • t. 051/77221 60


M = 1:5000

• NOVEMBER 2019

• Fax - 77314 61

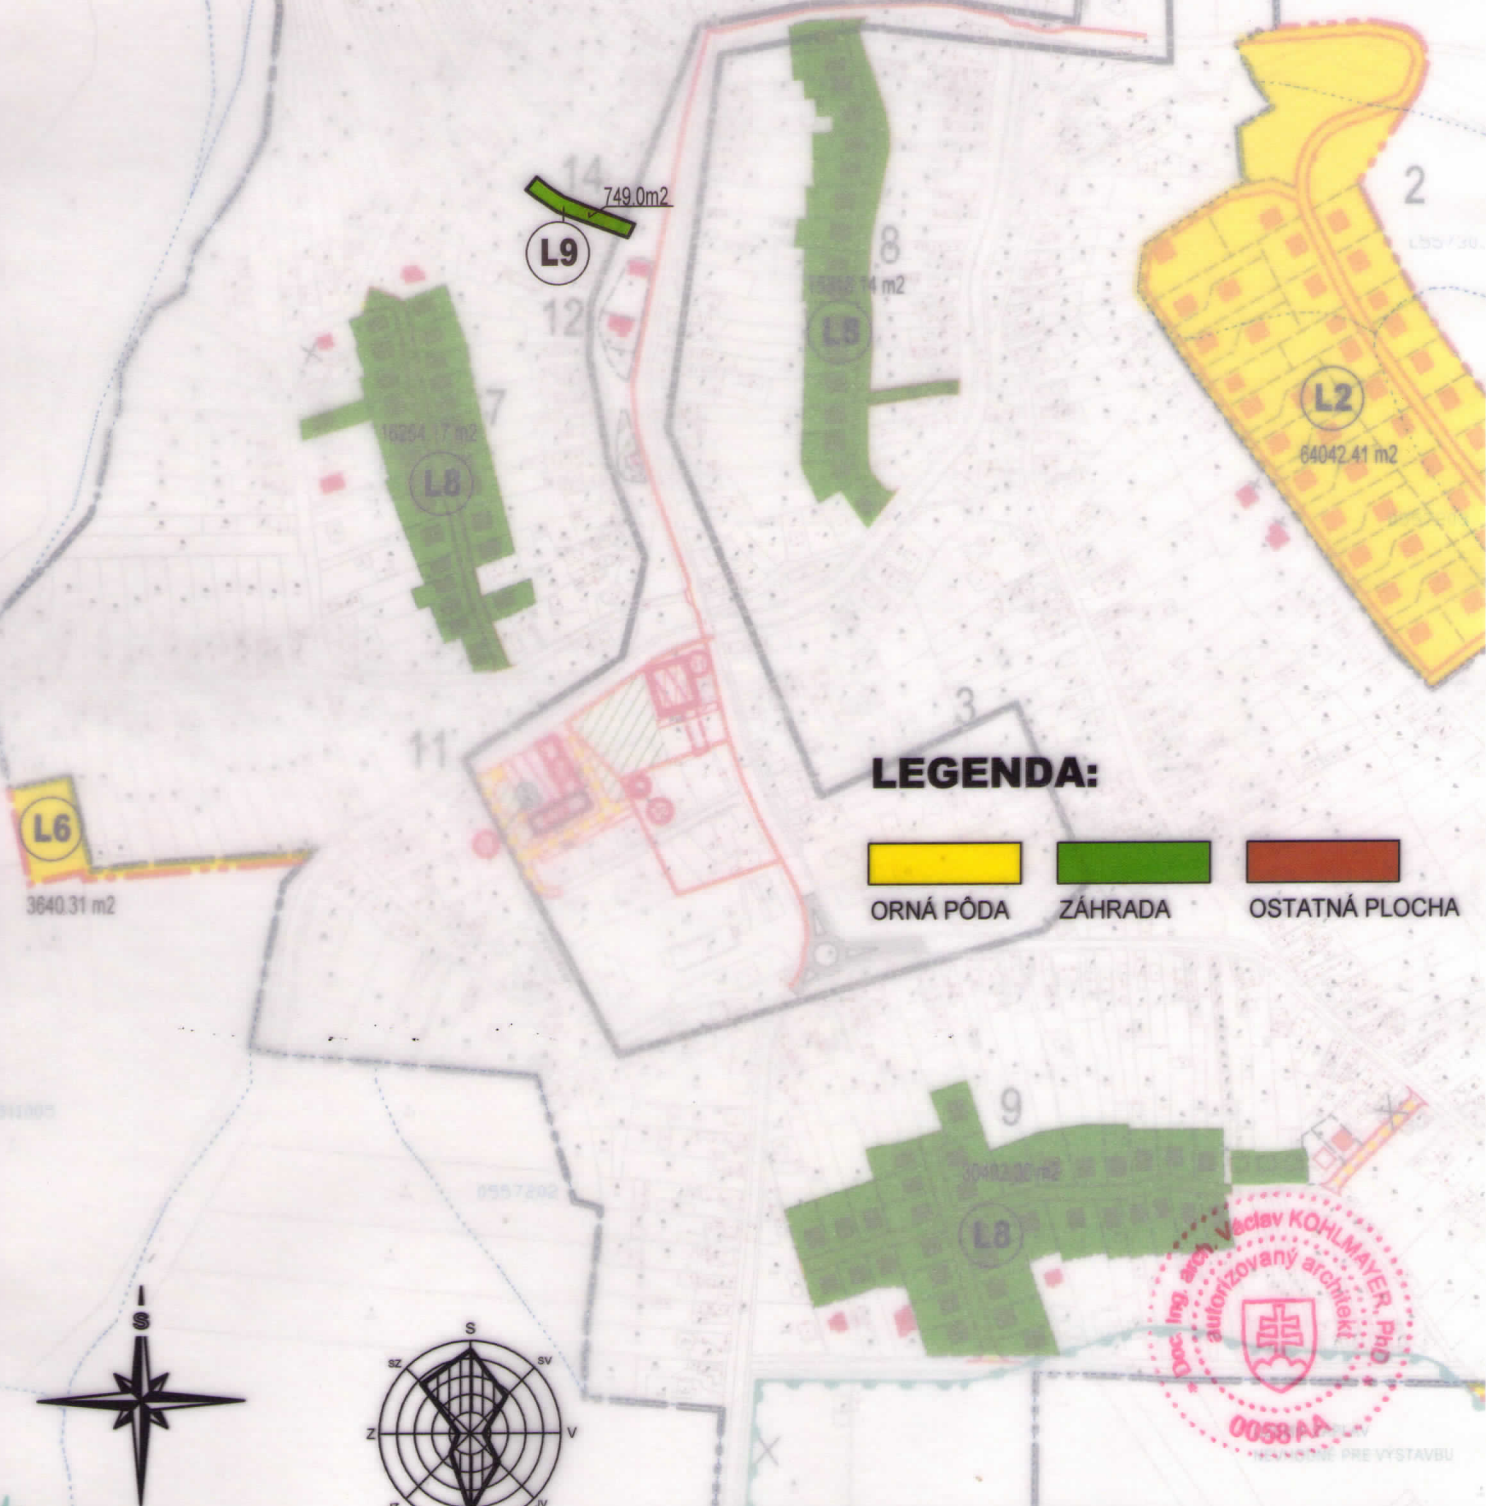


LEGENDA:

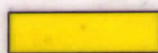

ORNÁ PÔDA



ZÁHRADA

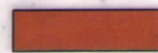

OSTATNÁ PLOCHA



SMER PREVLAĐAJÚCICH VETROV



ZMENY A DOPLNKY č.2 - 2019

VYHODNOTENIE PERSPEKTÍVNEHO POUŽITIA POĽNOHOSPODÁRSKEJ PÔDY
NA NEPOĽNOHOSPODÁRSKE ÚČELY - NÁLOŽKA č.2