


LOKALITA "B"

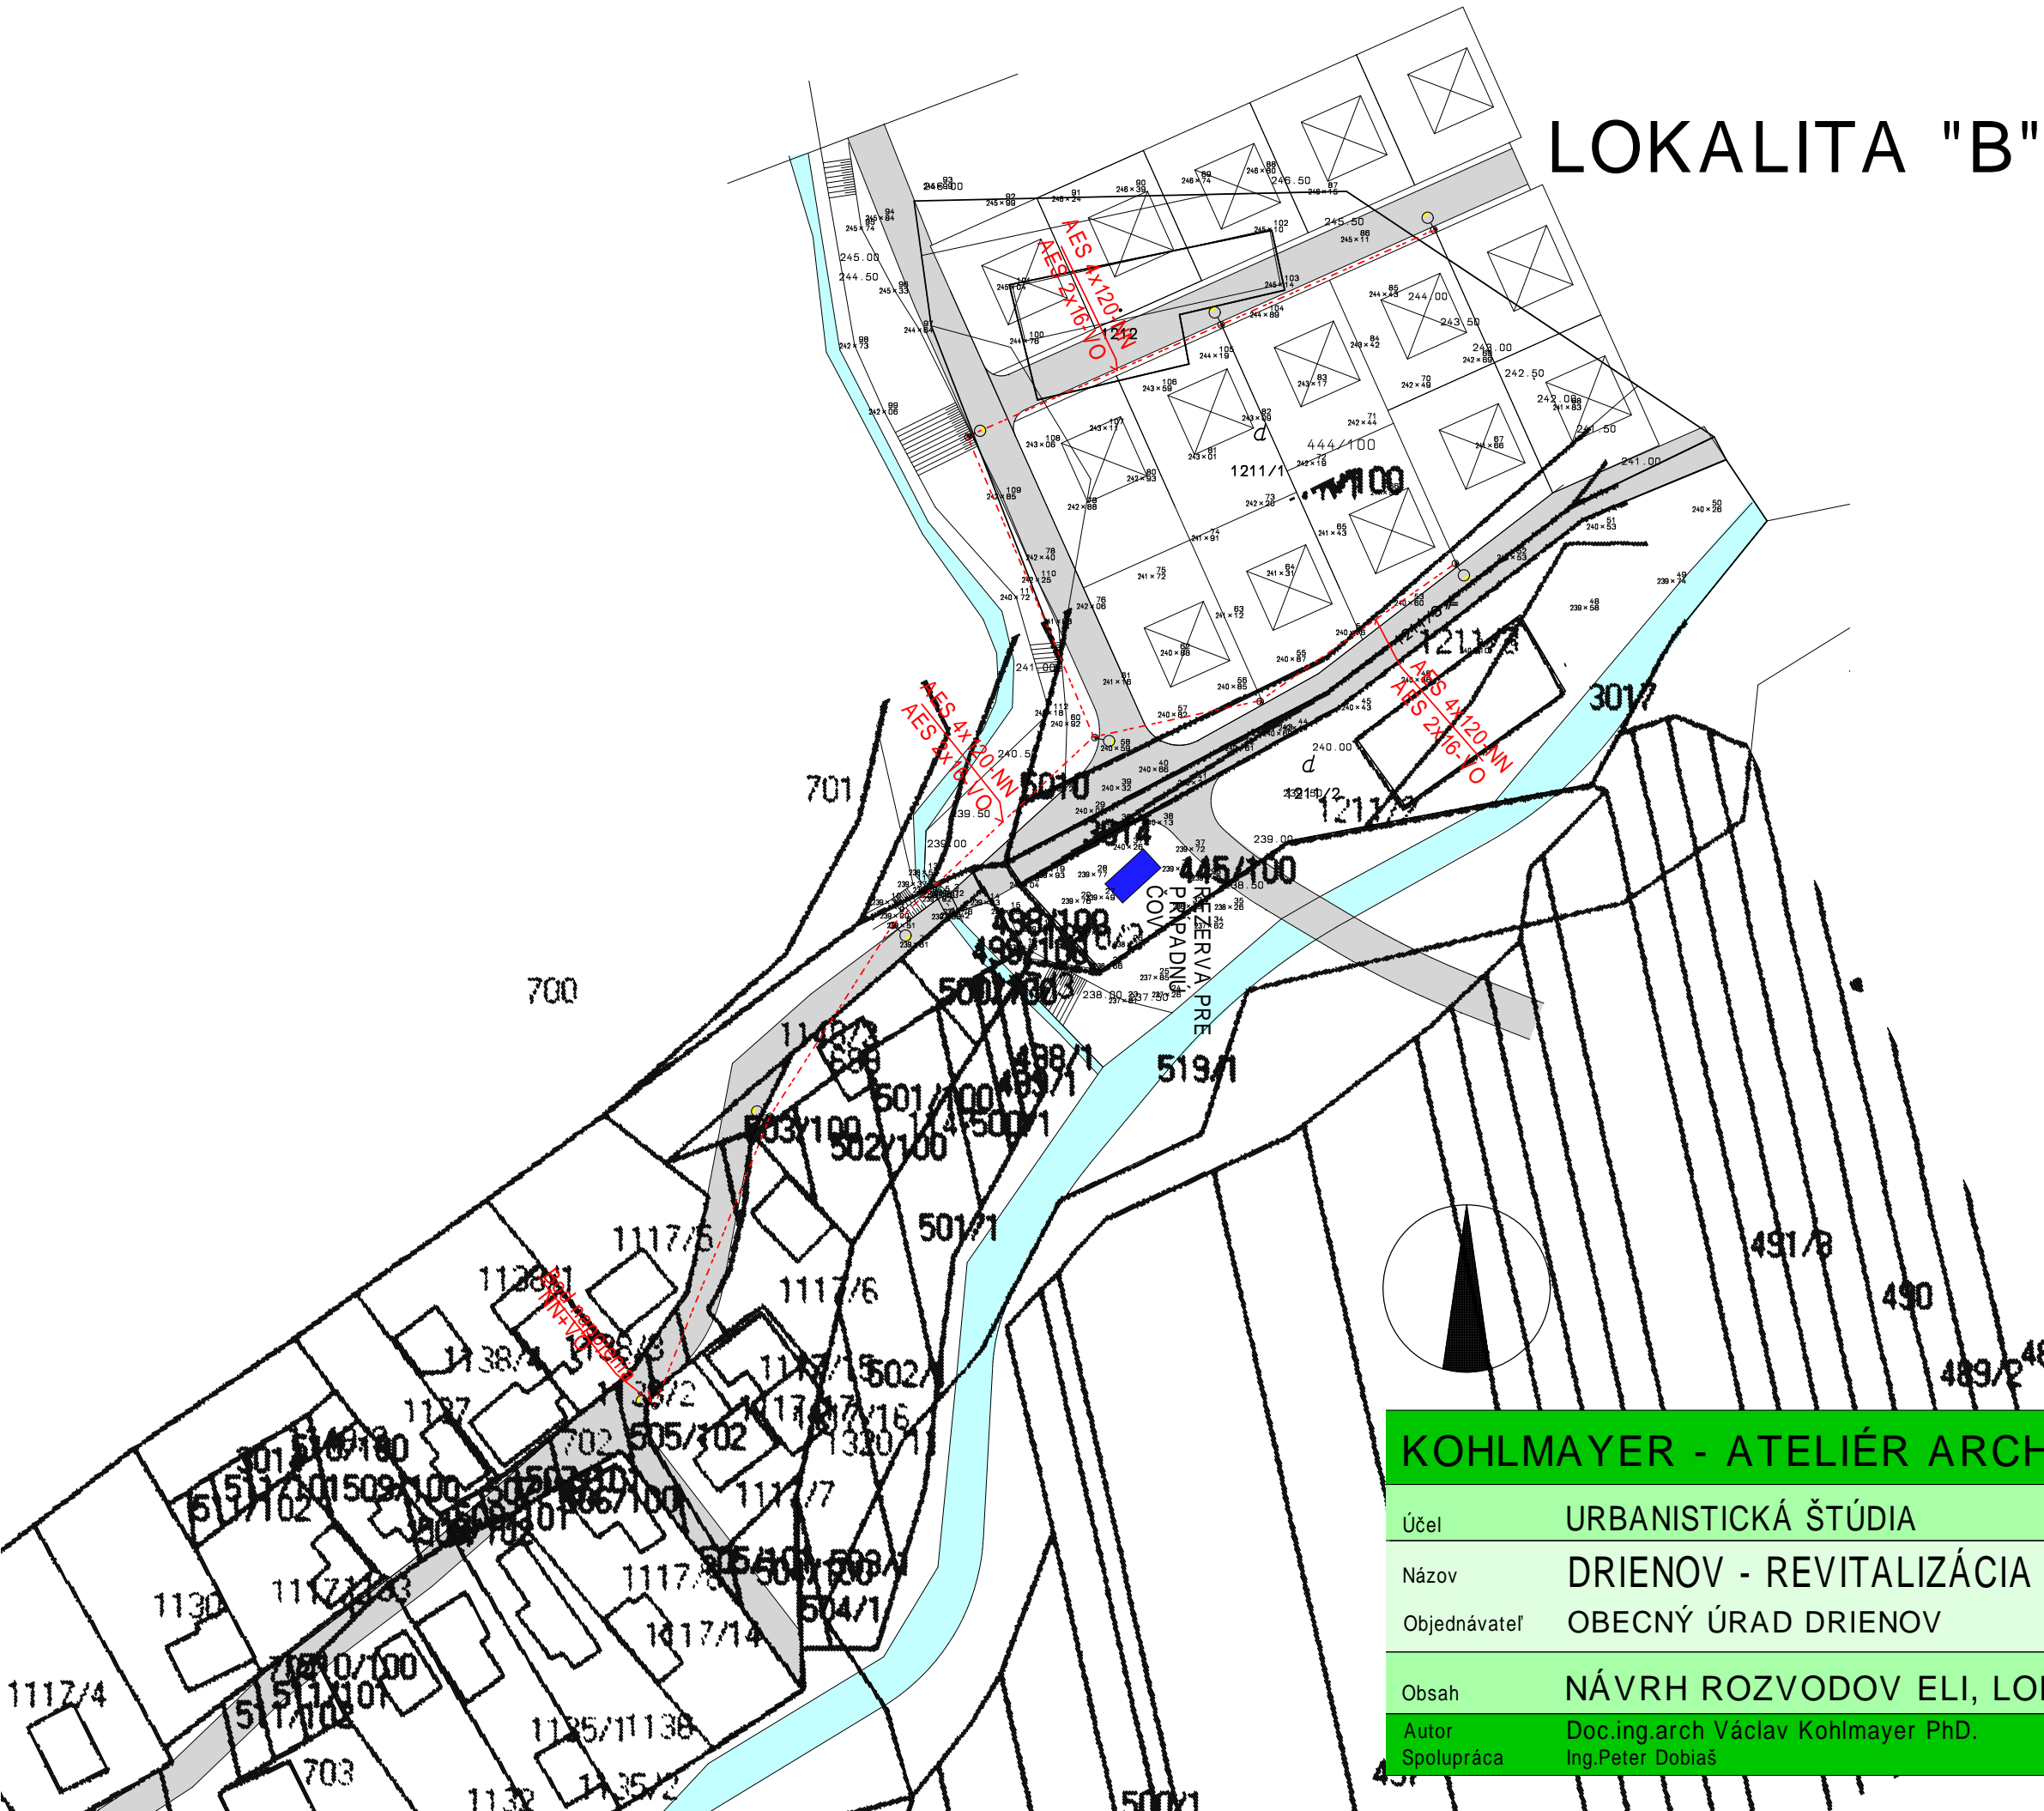

KOHLMAYER - ATELIÉR ARCHUS, HLAVNÁ 108, PREŠOV			
Účel	URBANISTICKÁ ŠTÚDIA	Diel	ELI
Názov	DRIENOV - REVITALIZÁCIA ULICE POD DVOROM		
Objednávateľ	OBECNÝ ÚRAD DRIENOV		
Obsah	NÁVRH ROZVODOV ELI, LOKALITA "B"	Mierka	1:1000
Autor	Doc.ing.arch Václav Kohlmayer PhD.		
Spolupráca	Ing.Peter Dobiaš	Dátum	04/2012
		č.v.	7