



Autor • Ing. arch. Václav Kohlmayer, PhD. • Autorizovaný architekt
 Kohlmayer • ateliér ARCHUS • PREŠOV, Hlavná 108, • t. 051/77221 60
 M = 1:5000 • OKTÓBER 1994 • Fax - 77314 61

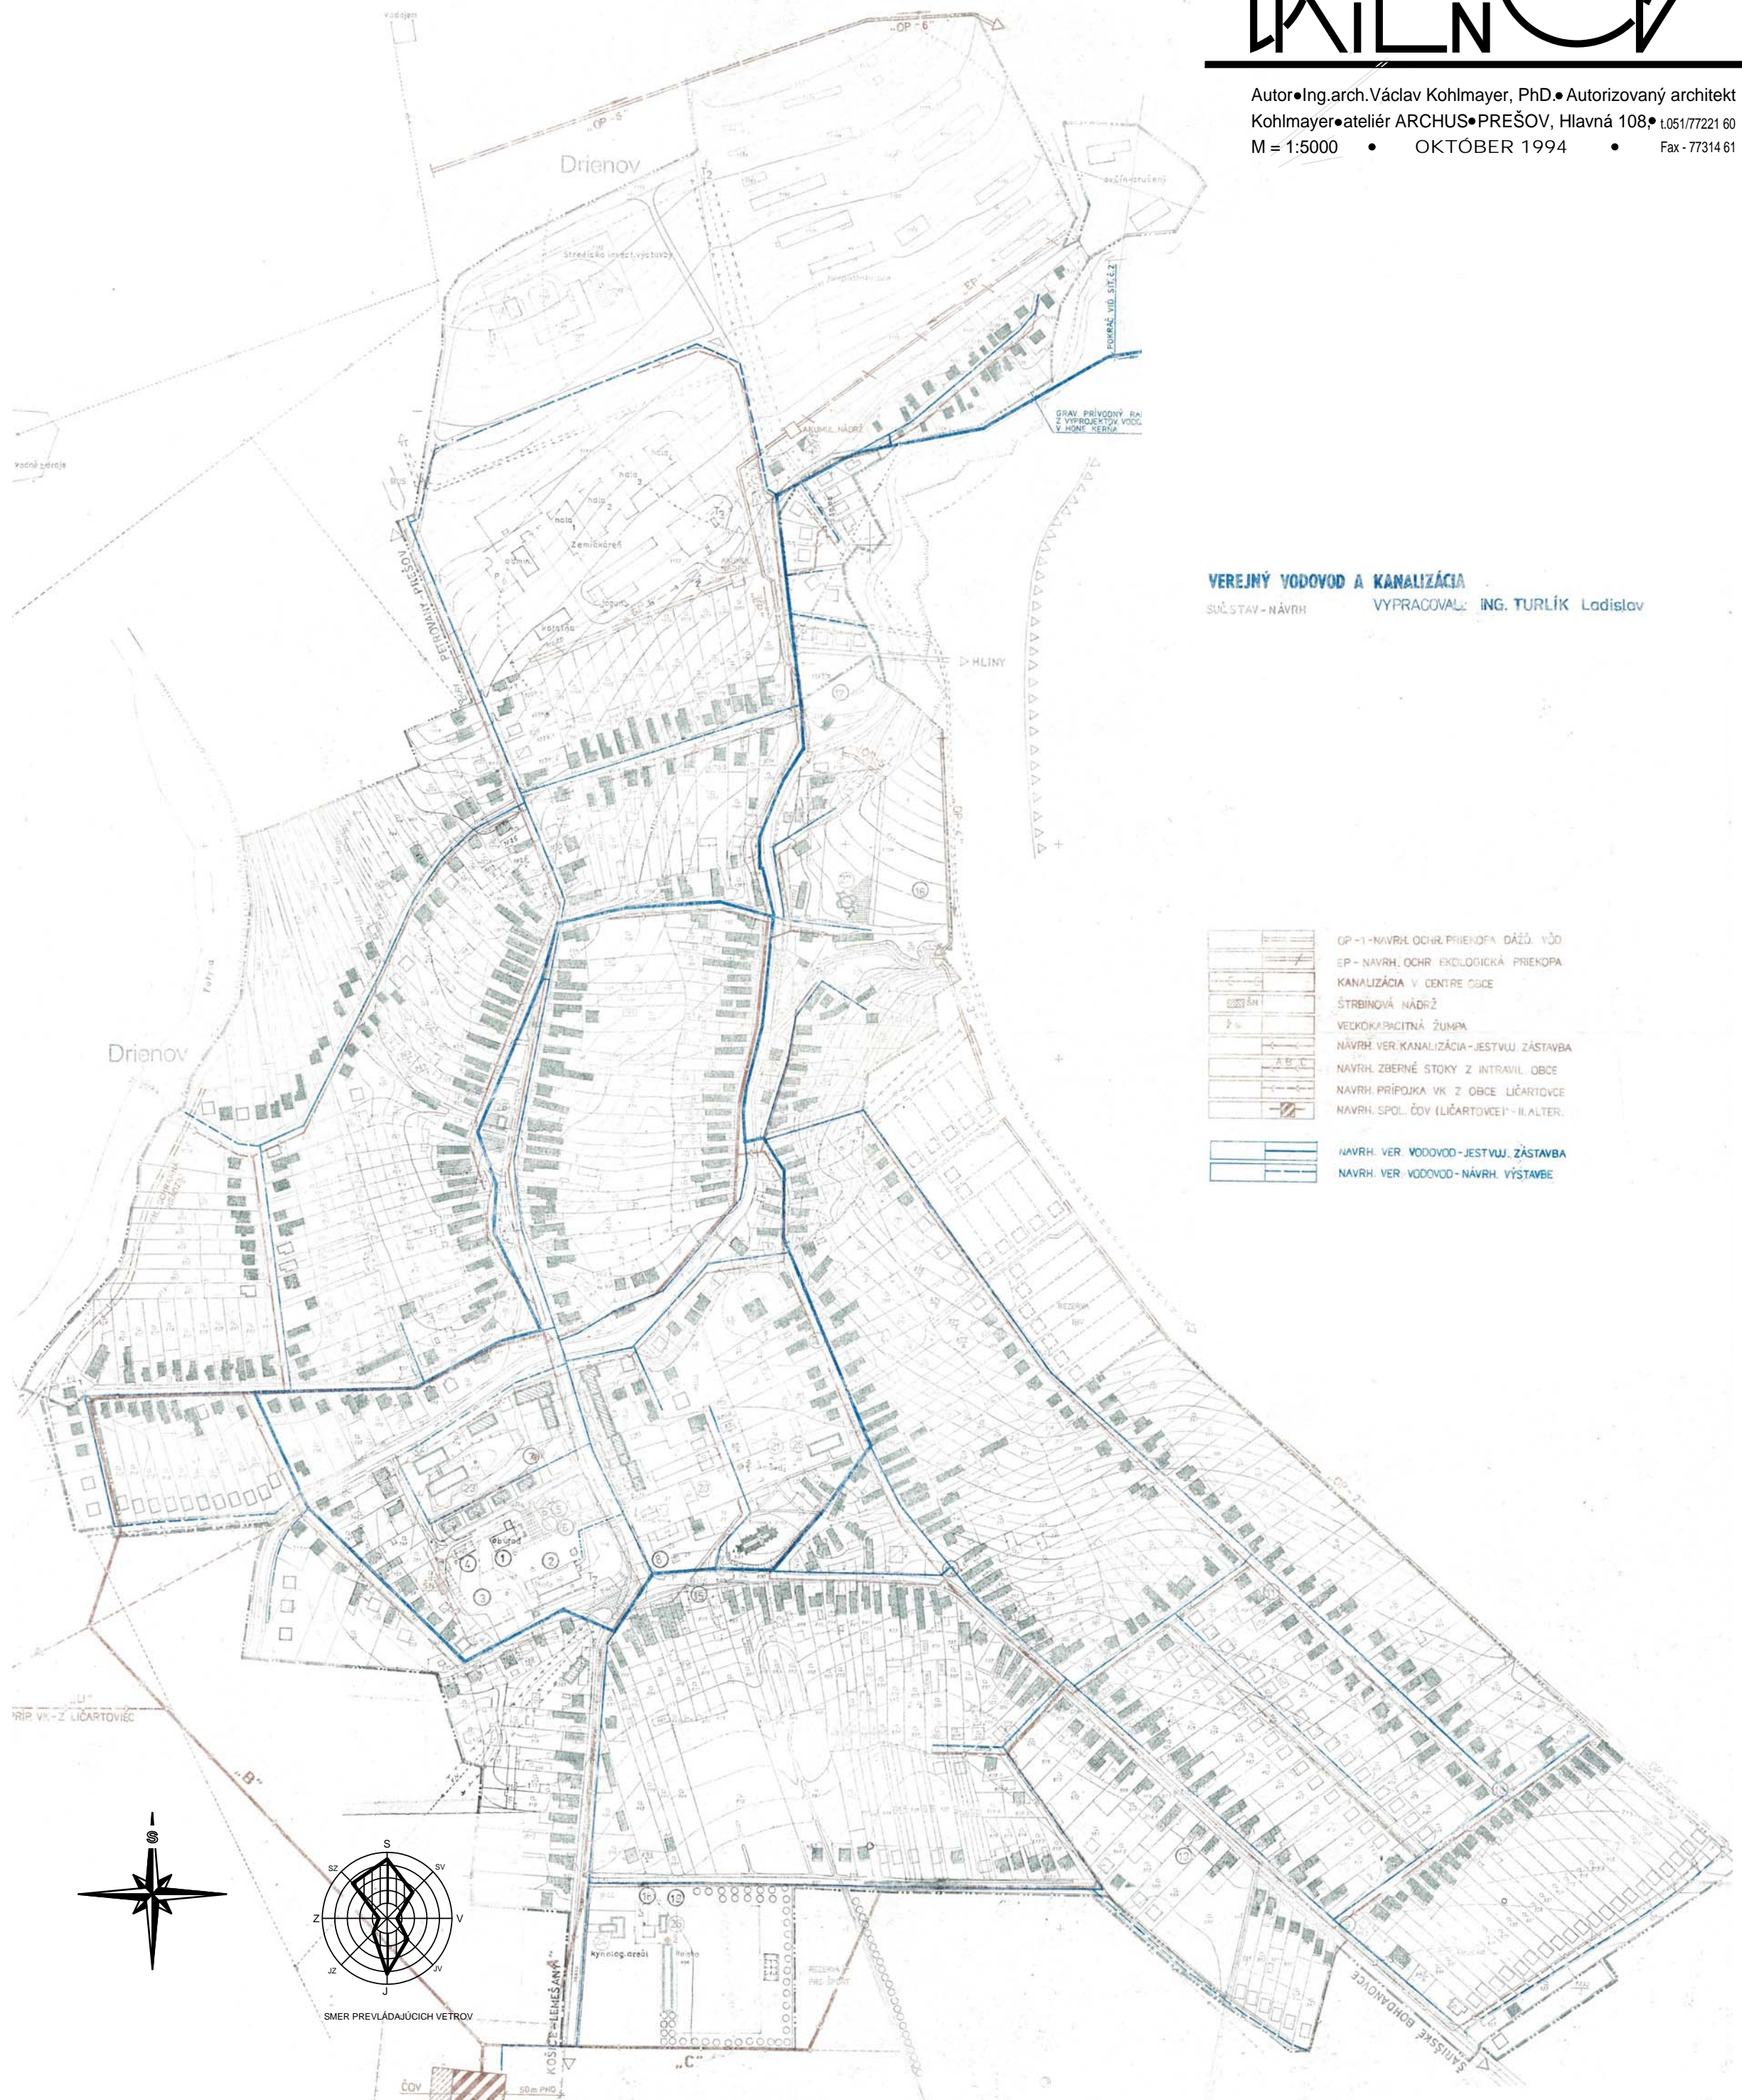

VEREJNÝ VODOVOD A KANALIZÁCIA

SÚŠTAV - NAVR VYPRACOVAL: ING. TURLÍK Ladislav

- GP-1 - NAVR OCHR. PRIEKOPA DÁŽ. VÓD
- EP - NAVR. OCHR. EKOLÓGICKÁ PRIEKOPA KANALIZÁCIA V CENTRE OBCE
- ŠTRBINOVÁ NÁDRŽ
- VEĽKOKAPACITNÁ ŽUMPA
- NAVRH VER. KANALIZÁCIA - JESTVUJ. ZÁSTAVBA
- NAVRH ZBERNÉ STOKY Z INTRAVIL. OBCE
- NAVRH PRÍPOJKA VK Z OBCE LIČARTOVCE
- NAVRH. SPOL. ČOV (LIČARTOVCE) - II. ALTER.
- NAVRH. VER. VODOVOD - JESTVUJ. ZÁSTAVBA
- NAVRH. VER. VODOVOD - NAVR. VÝSTAVBE

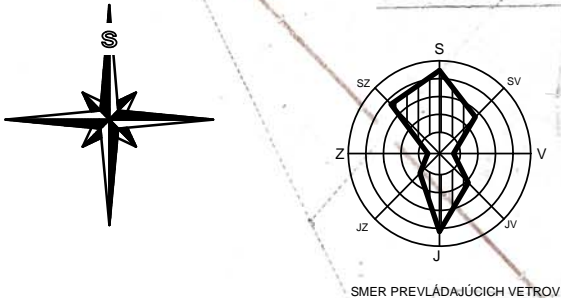

SMER PREVLAĐAJÚCICH VETROV